**ENERGOCONTACT SRL**
NRC: J37/170/2016, CIF: RO35762891
Vaslui, str.Radu Negru, bl. 262, sc. B, ap. 19,
tel: 0335.402.731, fax: 0335 418 883, energocontactvs@gmail.com

Nr. certificat : 2715
ISO 9001:2015
Atestat 12360: C1A

ANGHELINA IULIAN
Semnat digital de ANGHELINA IULIAN
Data: 2024.09.02 13:03:58 +03'00'

# "SISTEM DE SUPRAVEGHERE VIDEO ÎN COMUNA TĂTĂRUȘI, JUDEȚUL IAȘI",

**proiect de investiție finanțat în cadrul Planului Național de Redresare și Reziliență, Componenta 10 - Fondul Local, I.1.2 - Asigurarea infrastructurii pentru transportul verde - ITS/alte infrastructuri TIC**

| Nr. crt. | Denumire planșă | Etichetă planșă |
|---|---|---|
| **1.1** | **Plan de încadrare în zonă** | E1.1 |
| **1.2** | **Plan asamblare planșe** | E1.2 |
| **2** | **Planuri de situație instalații proiectate** | E2.1 – E2.5 |
| **3** | **Detalii tehnice de execuție pentru realizarea lucrării** | E3.1 – E3.4 |
| 3.1 | Montare circuit FO și flaguri pe stâlp | E3.1 |
| 3.2 | Amplasare și conectare camere cu fibra optică | E3.2 |
| 3.3 | Legătură de întindere, cutie joncțiune cu rezervă fibră optică | E3.3 |
| 3.4 | Legatură susținere fibră optică | E3.4 |



## PARTE DESENATĂ




Autoritatea Națională de Reglementare în Domeniul Energiei
Talpalaru Liviu
VERIFICATOR DE PROIECTE ÎN DOMENIUL INSTALATIILOR ELECTRICE TEHNOLOGICE
AUTORIZAȚIA NR. 201820307/27.11.2018

| | NUME | SEMNATURA | CERINTA | REFERAT/EXPERTIZA NR./DATA |
|---|---|---|---|---|
| VERIFICATOR/ EXPERT | | | | |

ELABORATOR:

**ENERGOCONTACT SRL**

str. Radu Negru, nr. 262, Vaslui, 0335/402 731,
energocontactvs@gmail.com

| SPECIFICATIE | NUME | SEMNATURA | SCARA: 1:30000 |
|---|---|---|---|
| SEF PROIECT | ing. Daniel MARDARE | | |
| PROIECTAT | ing. Dan Nicu PARĂ | | DATA: 11.2023 |
| DESENAT | ing. Dan Nicu PARĂ | | |

Beneficiar: COMUNA TĂTĂRUȘI

Titlu proiect:


SISTEM DE SUPRAVEGHERE VIDEO ÎN COMUNA TĂTĂRUȘI, JUDEȚUL IAȘI

Pr. nr.: 9/2023

Faza: PT+CS

Titlu plansa: Plan de încadrare în zonă

Plansa: E1.1

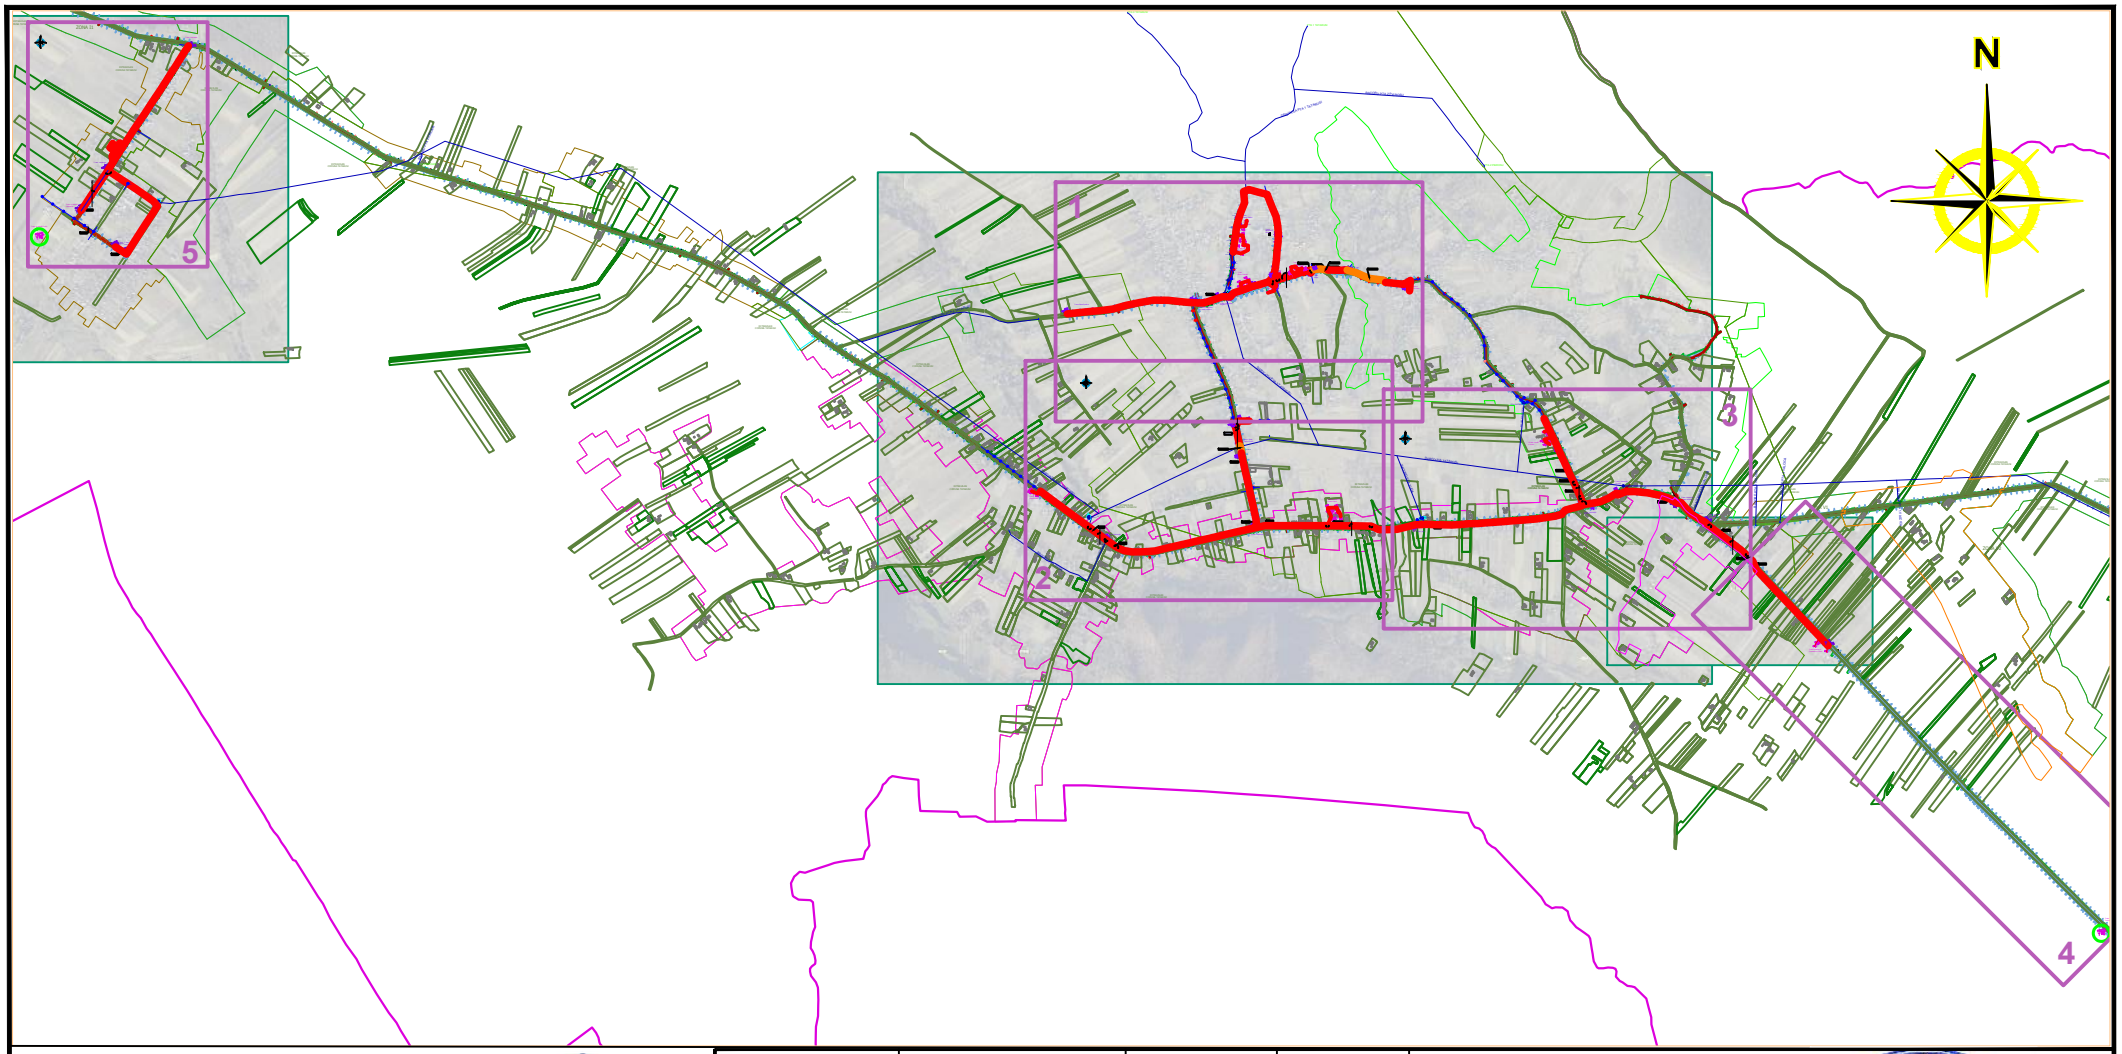


Autoritatea Națională de Reglementare în Domeniul Energiei
Talpalaru Liviu
VERIFICATOR DE PROIECTE ÎN DOMENIUL INSTALAȚIILOR ELECTRICE TEHNOLOGICE
AUTORIZAȚIA NR. 201820307/27.11.2018

| | NUME | SEMNATURA | CERINTA | REFERAT/EXPERTIZA NR./DATA |
|---|---|---|---|---|
| VERIFICATOR/ EXPERT | | | | |

ELABORATOR:

**ENERGOCONTACT SRL**

str. Radu Negru, nr. 262, Vaslui, 0335/402 731,
energocontactvs@gmail.com

| SPECIFICATIE | NUME | SEMNATURA | SCARA: 1:30000 |
|---|---|---|---|
| SEF PROIECT | ing. Daniel MARDARE | | |
| PROIECTAT | ing. Dan Nicu PARĂ | | DATA: 11.2023 |
| DESENAT | ing. Dan Nicu PARĂ | | |

Beneficiar: COMUNA TĂTĂRUȘI

Titlu proiect:

SISTEM DE SUPRAVEGHERE VIDEO ÎN COMUNA TĂTĂRUȘI, JUDEȚUL IAȘI


Pr. nr.: 9/2023

Faza: PT+CS

Titlu plansa: Plan asamblare planșe

Plansa: E1.2

ENERGOCONTACT S.R.L. CUI 35762891 VASLUI - ROMÂNIA J37/1170 2016

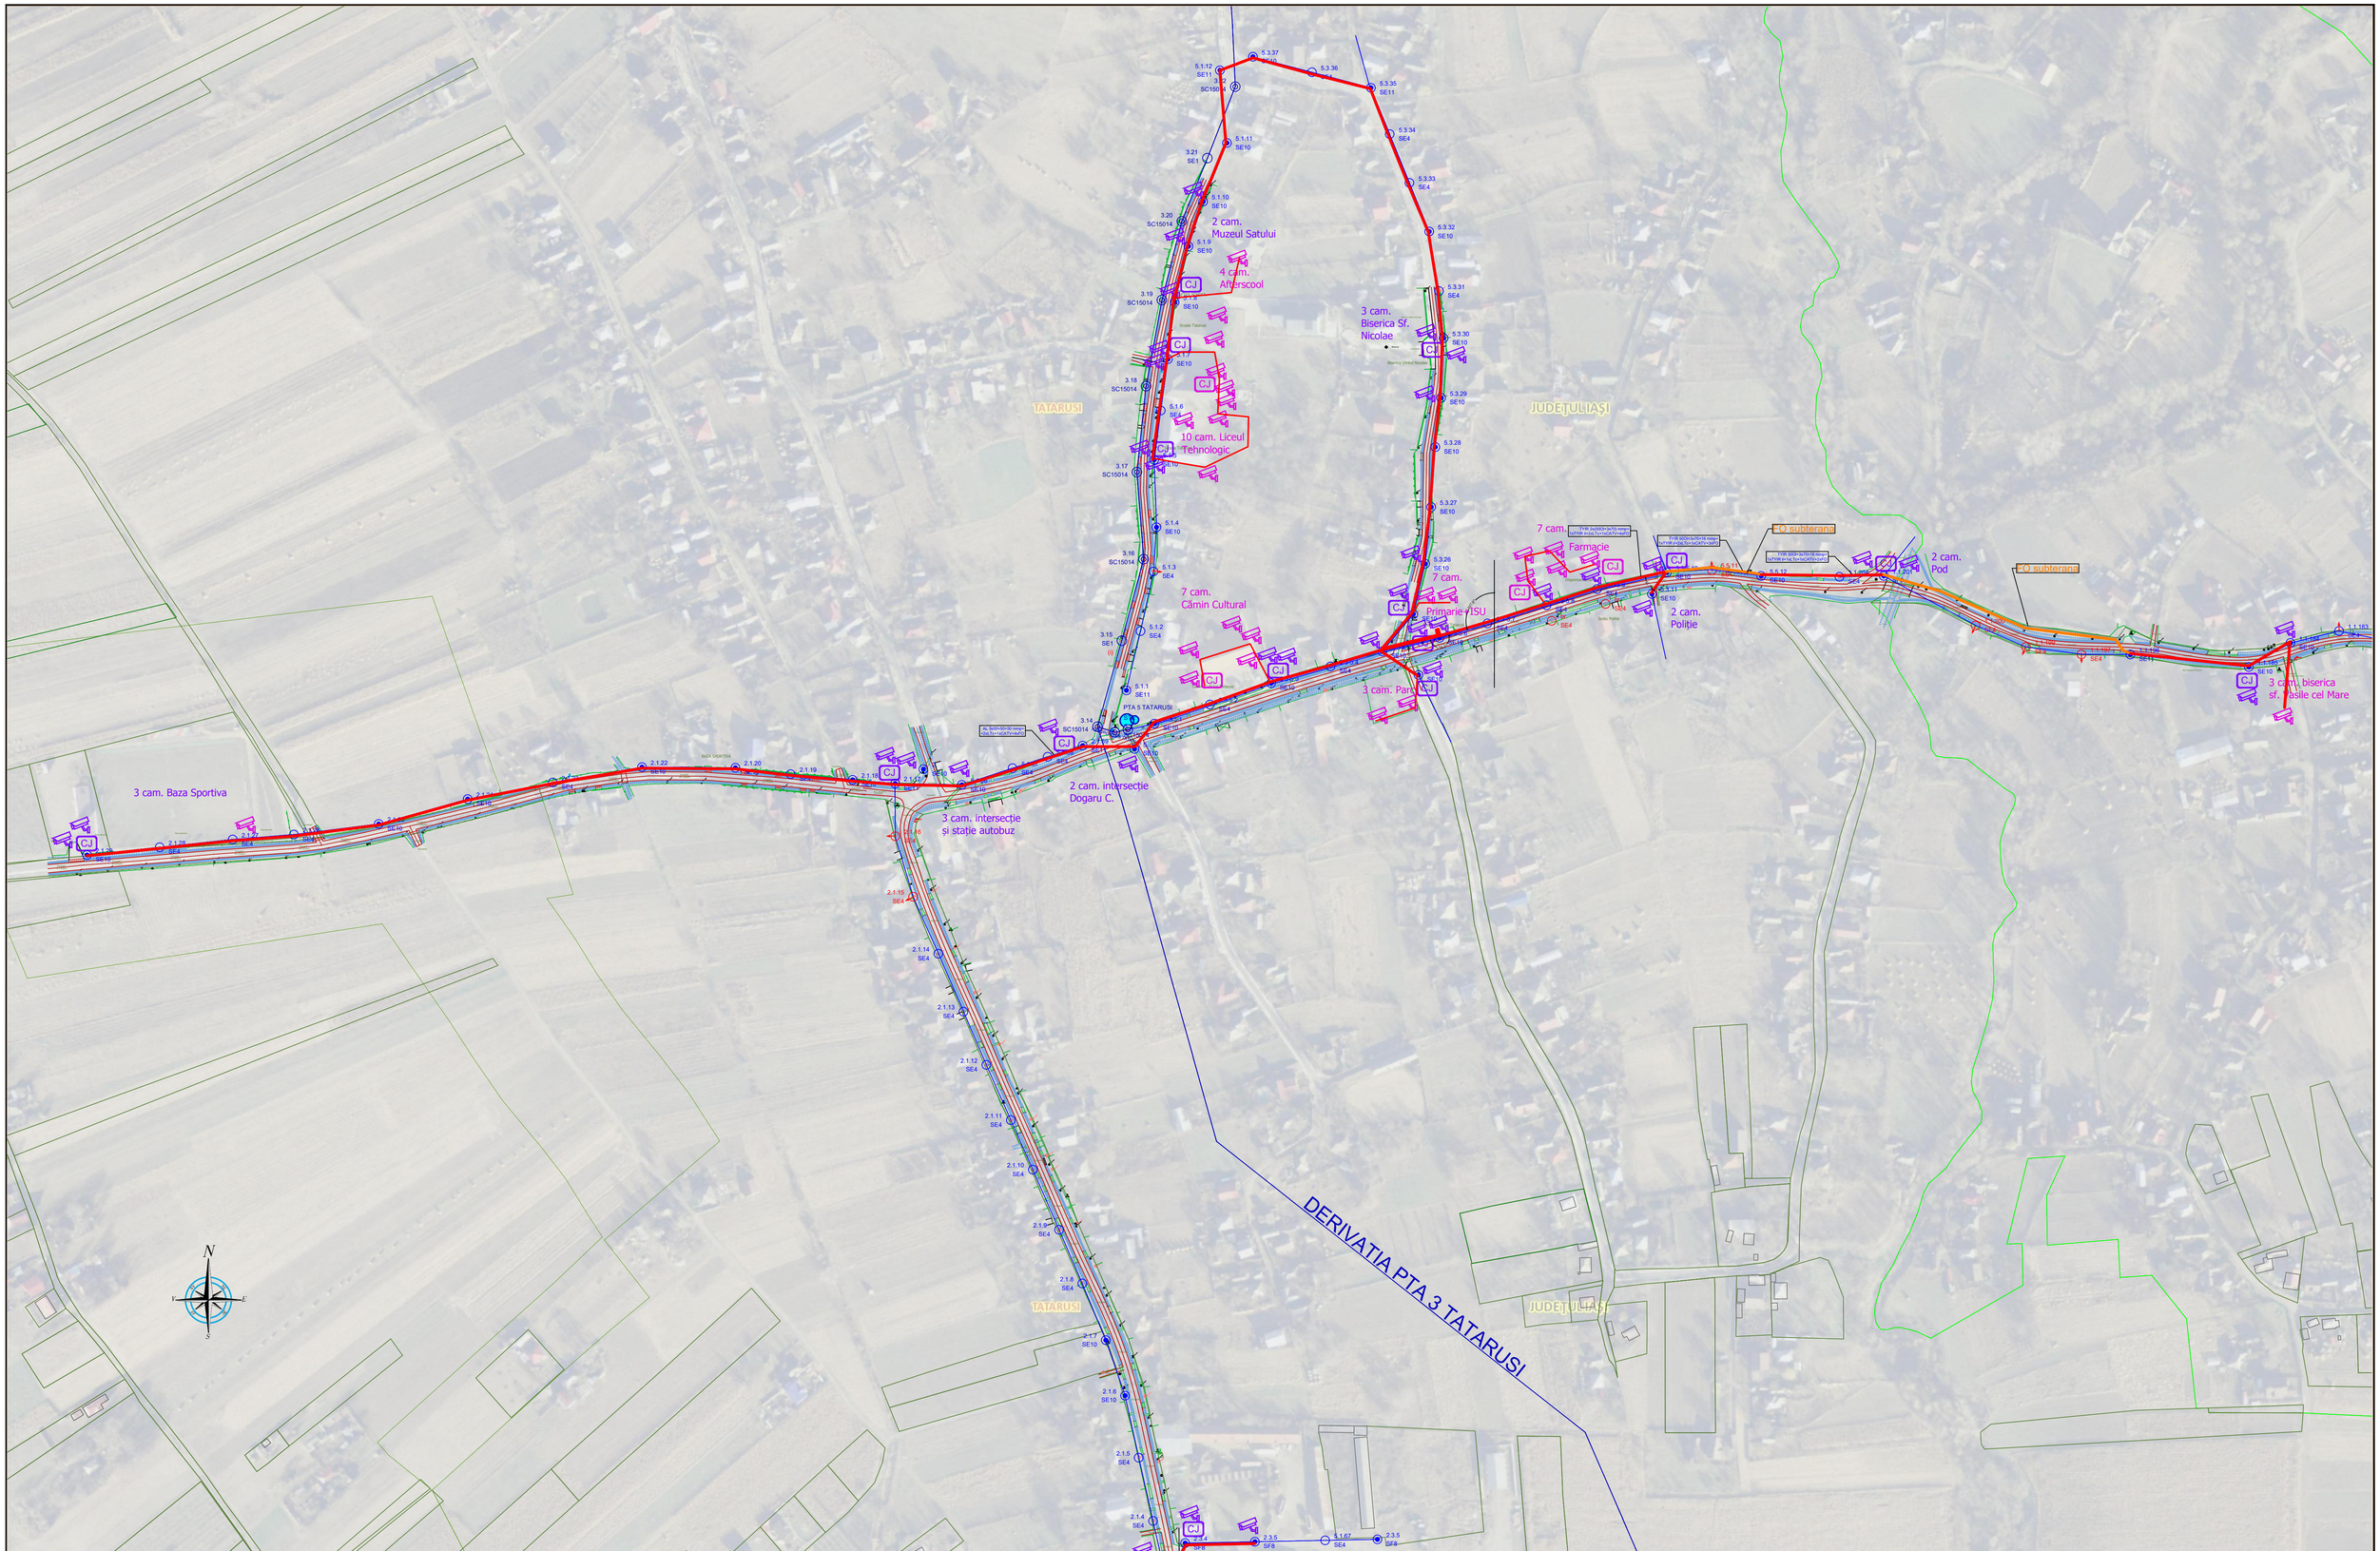


Autoritatea Națională de Reglementare în Domeniul Energiei
Talpalaru Liviu
VERIFICATOR DE PROIECTE ÎN DOMENIUL INSTALAȚIILOR ELECTRICE TEHNOLOGICE
AUTORIZAȚIA NR. 201820307/27.11.2018


E2.1
E2.2 E2.3 E2.4

LEGENDA
- stalp beton sustinere
- stalp beton intindere
- ancora
- priza de pamant

INSTALATII:
- existente
- proiectate
- limita proprietate
- limita drum

| | NUME | SEMNATURA | CERINTA | REFERAT/EXPERTIZA NR./DATA |
|---|---|---|---|---|
| VERIFICATOR/ EXPERT | | | | |
| ELABORATOR: | **ENERGOCONTACT SRL** str. Radu Negru, nr. 262, Vaslui, 0335/402 731, energocontactvs@gmail.com | | | Beneficiar: COMUNA TĂTĂRUȘI |
| | | | | Titlu proiect: |
| SPECIFICATIE | NUME | SEMNATURA | SCARA: 1:2000 | SISTEM DE SUPRAVEGHERE VIDEO ÎN COMUNA TĂTĂRUȘI, JUDEȚUL IAȘI |
| SEF PROIECT | ing. Daniel MARDARE | | | |
| PROIECTAT | ing. Dan Nicu PARĂ | | DATA: 11.2023 | Titlu plansa: Plan de situație sistem monitorizare video localitatea TĂTĂRUȘI |
| DESENAT | ing. Dan Nicu PARĂ | | | |

Pr. nr.: 9/2023
Faza: PT+CS
Plansa: E2.1

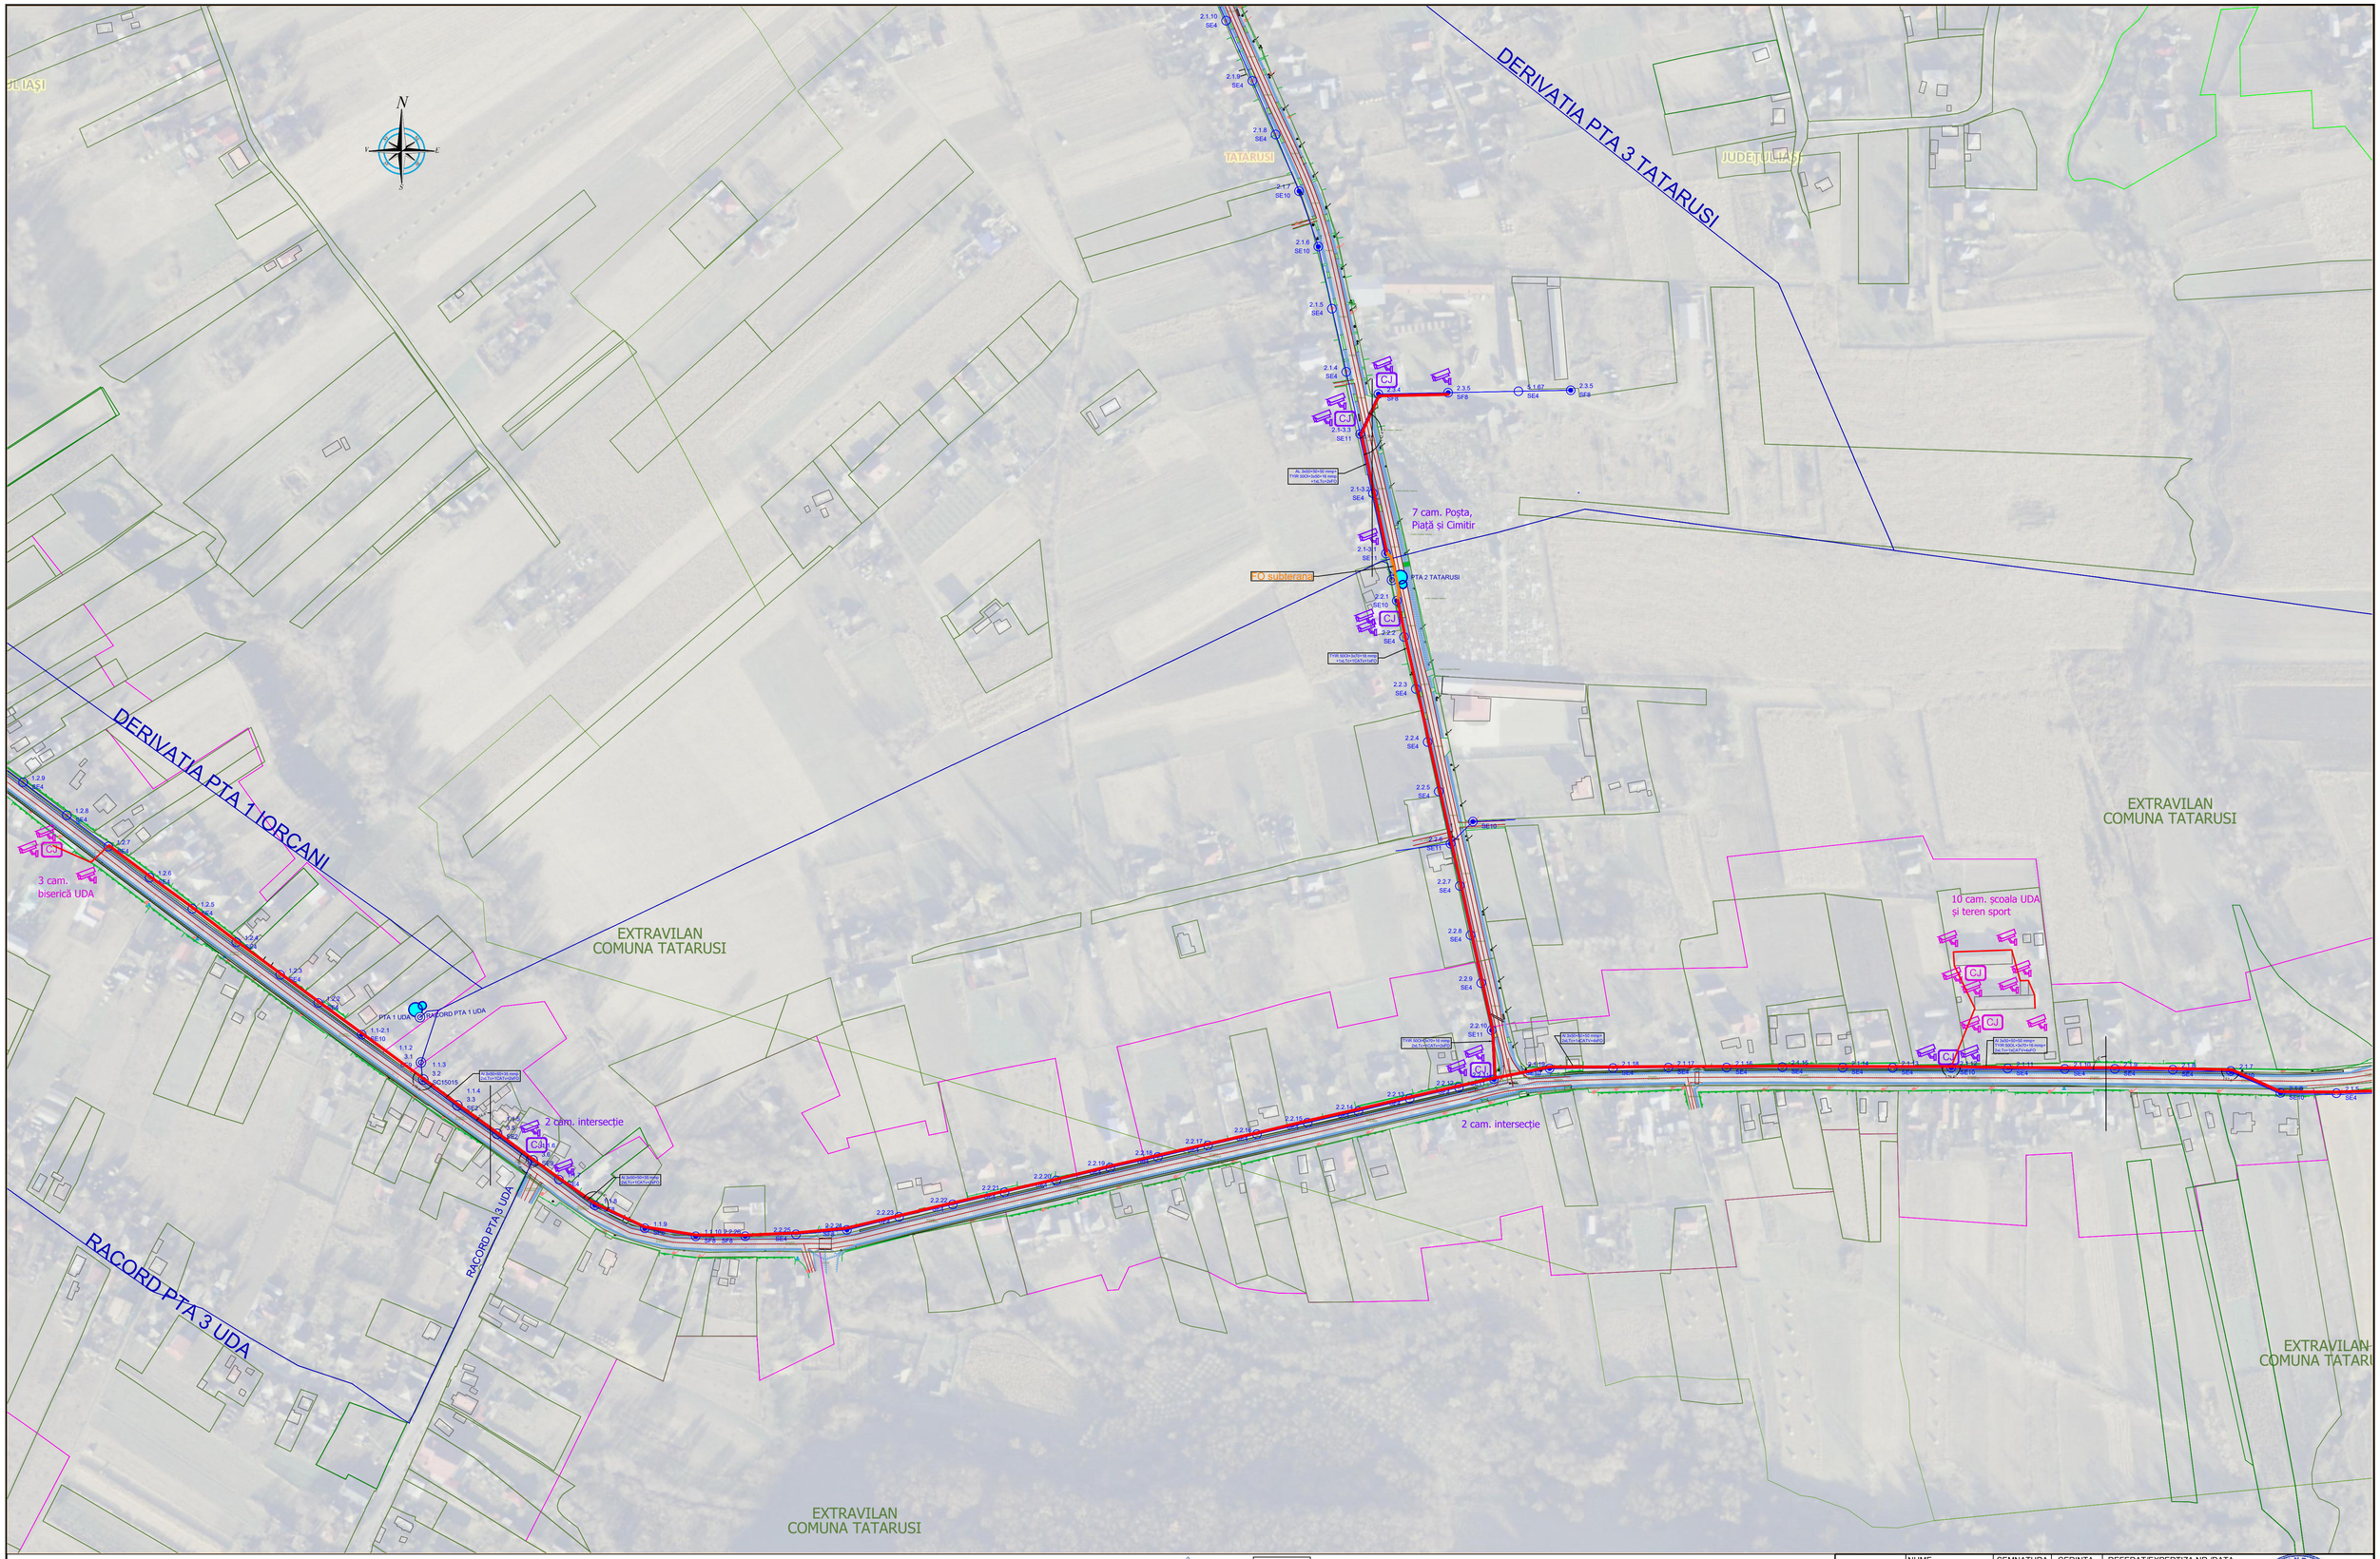


Autoritatea Națională de Reglementare în Domeniul Energiei
Talpalaru Liviu
VERIFICATOR DE PROIECTE ÎN DOMENIUL INSTALAȚIILOR ELECTRICE TEHNOLOGICE
AUTORIZAȚIA NR. 201820307/27.11.2018

E2.1 | E2.2 | E2.3 | E2.4

LEGENDA
- stalp beton sustinere
- stalp beton intindere
- ancora
- priza de pamant

INSTALATII:
- existente
- proiectate

limita proprietate
limita drum

| | NUME | SEMNATURA | CERINTA |
|---|---|---|---|
| VERIFICATOR/ EXPERT | | | |
| ELABORATOR: | **ENERGOCONTACT SRL** str. Radu Negru, nr. 262, Vaslui, 0335/402 731, energocontactvs@gmail.com | | |
| SPECIFICATIE | NUME | SEMNATURA | SCARA: 1:2000 |
| SEF PROIECT | ing. Daniel MARDARE | | |
| PROIECTAT | ing. Dan Nicu PARĂ | | DATA: 11.2023 |
| DESENAT | ing. Dan Nicu PARĂ | | |

REFERAT/EXPERTIZA NR./DATA

Beneficiar: COMUNA TĂTĂRUȘI

Titlu proiect: SISTEM DE SUPRAVEGHERE VIDEO ÎN COMUNA TĂTĂRUȘI, JUDEȚUL IAȘI

Titlu plansa: Plan de situație sistem monitorizare video localitățile TĂTĂRUȘI și UDA

Pr. nr.: 9/2023
Faza: PT+CS
Plansa: E2.2

PTA 1 PIETROSU

RACORD PTA 1 PIETROSU

DERIVATIA TATARUSI

RACORD PTA 2 UDA

RACORD PTA 2 VALCICA

10 cam. școală
și cimitir

2 cam. intersecție
triunghi

2 cam. intersecție
și stație autobuz

2 cam. intersecție
Pietrosu

2 cam. intersecție
Parc Valcica

2 cam. pod

PTA 2 UDA

PTA 2 VALCICA

EXTRAVILAN
COMUNA TATARUSI

EXTRAVILAN
COMUNA TATARUSI

TRAVILAN
NA TATARUSI

TATARUȘI

JUDEȚUL IAȘI

N

E

S

W

E2.1

E2.2

E2.3

E2.4

LEGENDA

stalp beton sustinere

stalp beton intindere

ancora

priza de pamant

INSTALATII:

existente

proiectate

limita proprietate

limita drum

Autoritatea Nationala de Reglementare in Domeniul Energiei

Talpalaru Liviu

VERIFICATOR DE PROIECTE ÎN DOMENIUL INSTALAȚIILOR ELECTRICE TEHNOLOGICE

AUTORIZAȚIA NR. 201820307/27.11.2018

| | NUME | SEMNATURA | CERINTA |
|---|---|---|---|
| VERIFICATOR/ EXPERT | | | |
| ELABORATOR: | **ENERGOCONTACT SRL**<br>str. Radu Negru, nr. 262, Vaslui, 0335/402 731,<br>energocontactvs@gmail.com | | |
| SPECIFICATIE | NUME | SEMNATURA | SCARA: |
| SEF PROIECT | ing. Daniel MARDARE | | 1:2000 |
| PROIECTAT | ing. Dan Nicu PARĂ | | DATA: 11.2023 |
| DESENAT | ing. Dan Nicu PARĂ | | |

REFERAT/EXPERTIZA NR./DATA

Beneficiar: COMUNA TĂTĂRUȘI


Titlu proiect: SISTEM DE SUPRAVEGHERE VIDEO ÎN COMUNA TĂTĂRUȘI, JUDEȚUL IAȘI

Titlu plansa: Plan de situație sistem monitorizare video localitățile UDA, PIETROSU și VÂLCICA

Pr. nr.: 9/2023

Faza: PT+CS

Plansa: E2.3

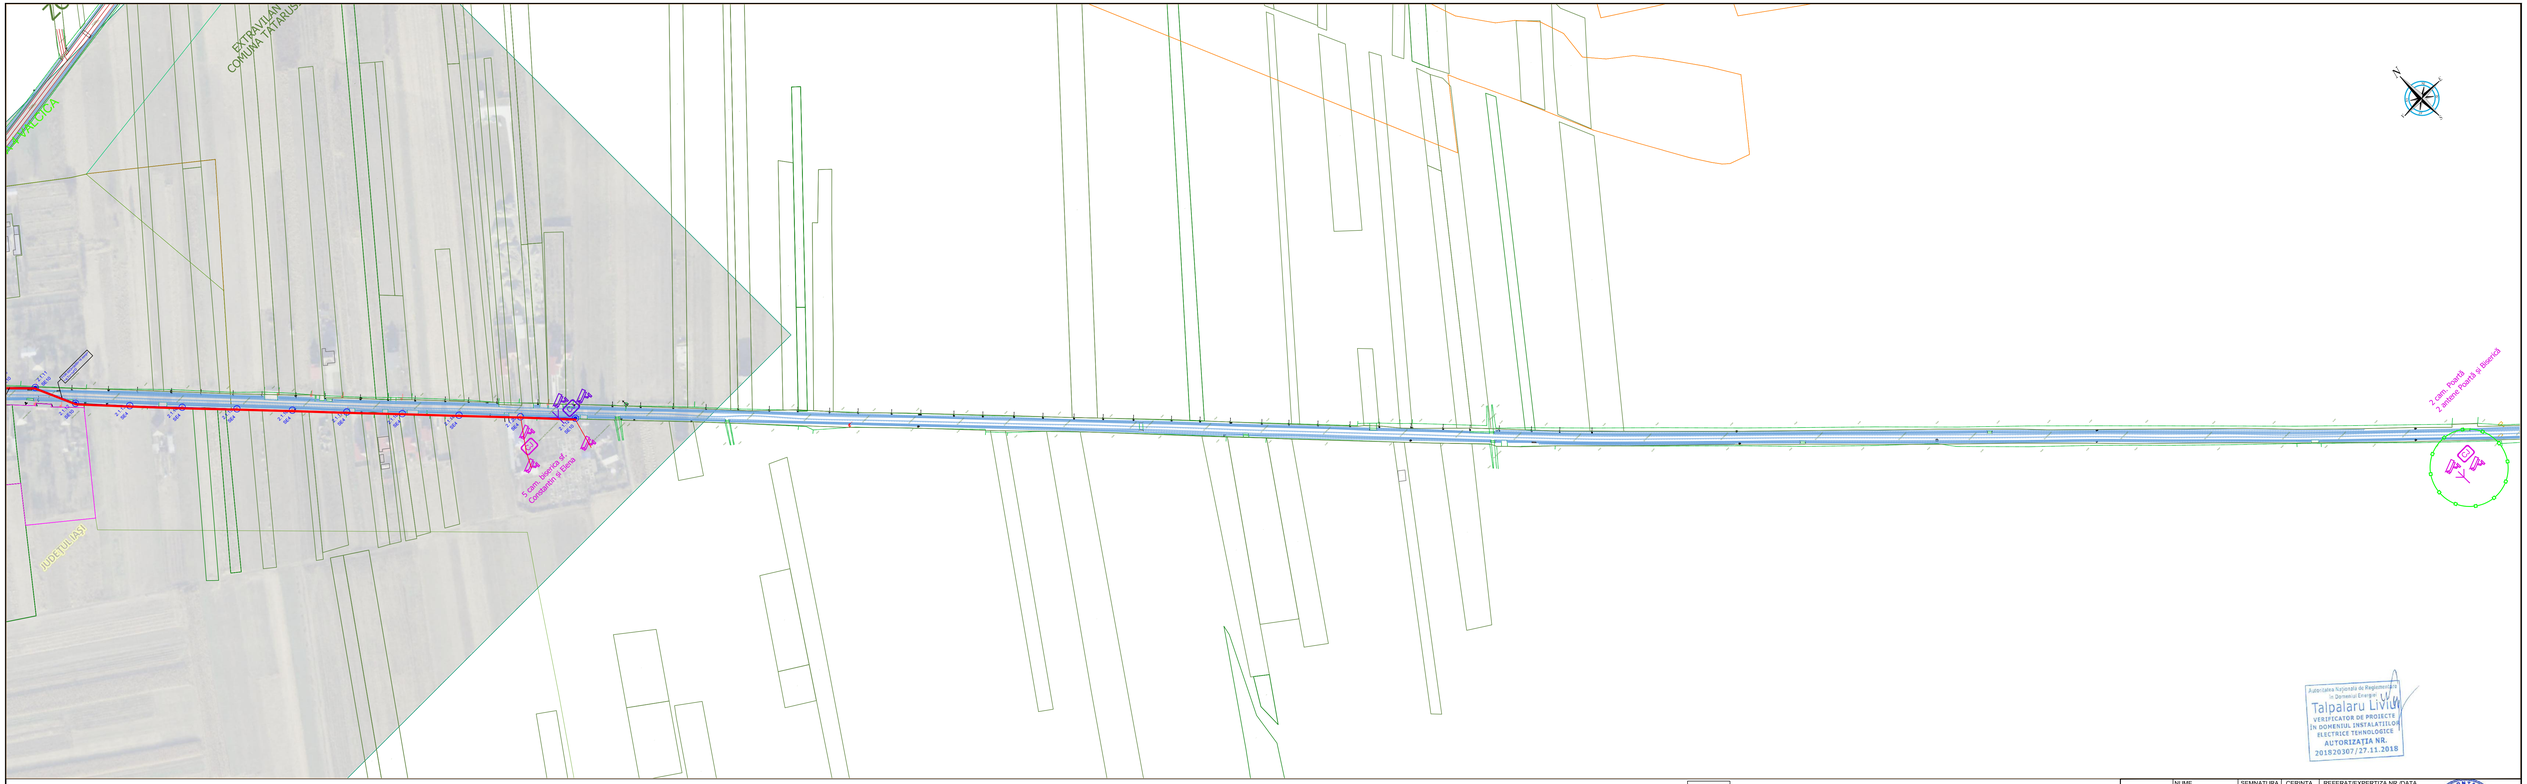


E2.1
E2.2 E2.3
E2.4

LEGENDA

- stalp beton sustinere
- stalp beton intindere
- ancora
- priza de pamant

INSTALATII:
- existente
- proiectate

- limita proprietate
- limita drum

Autoritatea Națională de Reglementare în Domeniul Energiei
Talpalaru Liviu
VERIFICATOR DE PROIECTE ÎN DOMENIUL INSTALAȚIILOR ELECTRICE TEHNOLOGICE
AUTORIZAȚIA NR. 201820307/27.11.2018

| | NUME | SEMNĂTURA | CERINȚĂ | REFERAT/EXPERTIZA NR./DATA |
|---|---|---|---|---|
| VERIFICATOR/ EXPERT: | | | | |
| ELABORATOR: | **ENERGOCONTACT SRL**<br>str. Radu Negru, nr. 262, Vaslui, 0335/402 731,<br>energocontactvs@gmail.com | | | Beneficiar: COMUNA TĂTĂRUȘI |
| | | | | Titlu proiect: |

| SPECIFICAȚIE | NUME | SEMNĂTURA | SCARA: |
|---|---|---|---|
| ȘEF PROIECT | ing. Daniel MARDARE | | 1:2000 |
| PROIECTAT | ing. Dan Nicu PARA | | DATA: |
| DESENAT | ing. Dan Nicu PARA | | 11.2023 |

SISTEM DE SUPRAVEGHERE VIDEO ÎN COMUNA TĂTĂRUȘI, JUDEȚUL IAȘI

Titlu planșa: Plan de situație sistem monitorizare video localitatea TODIREȘTI

Pr. nr.: 9/2023
Faza: PT+CS
Planșa: E2.4

ZONA I1

EXTRAVILAN
COMUNA TATARUSI

TATARUSI

2 cam. intersecție

4 cam. școală

2 cam. intersecție

2 cam. și antenă intersecție

2 cam. și antenă Cimitir

2 cam. biserică

2 cam. intersecție

PTA 1 IORCANI

1.2.22 SE11
1.2.22 SE4
1.2.21 SE4
1.2.20 SE4
1.2.19 SE4
1.2.18 SE4
1.2.17 SE10
1.2.16 SE4 (i)
1.2.15 SE4
1.2.14 SE4
1.2.13 SE4
1.2.12 SE11
1.2.11 SE4
1.2.10 SE4 (i)
1.2.9 SE4
1.2.8 SE11
1.2.7 SE11 (i)
1.2.6 SE4
1.2.5 SE4
1.2.4 SE10
1.2.3 SE4
1.2.2 SE4
1.2.1 SE11
1.2.42 SE4
1.2.43 SE4
1.2.44 SE4
1.2.45 SE4
1.2.46 SE10
1.1.1 SE11
1.1.2 SE4
1.1.3 SE4
1.1.4 SE4
1.1.5 SE4
1.1.6 SE4
1.1.7 SE11
1.1.8 SE4
1.1.13 SE4
1.1.14 SE10
1.1.15 SE4
1.1.16 SE10

Al 3x50+50+50 mmp+ 2xLTc+1xCATV+3xFO
TYIR 50OI+3x50 mmp+ 1xLTc+1xCATV+1xFO
Al 3x50+50+50 mmp+ 1xLTc+1xCATV+1xFO

CJ

SE4

Autoritatea Națională de Reglementare în Domeniul Energiei
Talpalaru Liviu
VERIFICATOR DE PROIECTE ÎN DOMENIUL INSTALATIILOR ELECTRICE TEHNOLOGICE
AUTORIZAȚIA NR. 201820307/27.11.2018

LEGENDA

- stalp beton sustinere
- stalp beton intindere
- ancora
- priza de pamant

INSTALATII:
- existente
- proiectate

- limita proprietate
- limita drum

| | NUME | SEMNATURA | CERINTA | REFERAT/EXPERTIZA NR./DATA |
|---|---|---|---|---|
| VERIFICATOR/ EXPERT | | | | |

ELABORATOR:
**ENERGOCONTACT SRL**
str. Radu Negru, nr. 262, Vaslui, 0335/402 731,
energocontactvs@gmail.com

| SPECIFICATIE | NUME | SEMNATURA | SCARA: |
|---|---|---|---|
| SEF PROIECT | ing. Daniel MARDARE | | 1:2000 |
| PROIECTAT | ing. Dan Nicu PARĂ | | DATA: 11.2023 |
| DESENAT | ing. Dan Nicu PARĂ | | |


Beneficiar: COMUNA TĂTĂRUȘI

Titlu proiect: SISTEM DE SUPRAVEGHERE VIDEO ÎN COMUNA TĂTĂRUȘI, JUDEȚUL IAȘI — Pr. nr.: 9/2023 — Faza: PT+CS

Titlu plansa: Plan de situație sistem monitorizare video localitatea IORCANI — Plansa: E2.5

ENERGOCONTACT S.R.L. CUI 35762891 J37/170 2016 VASLUI - ROMÂNIA

# DISPUNEREA CIRCUITELOR PE STALPI

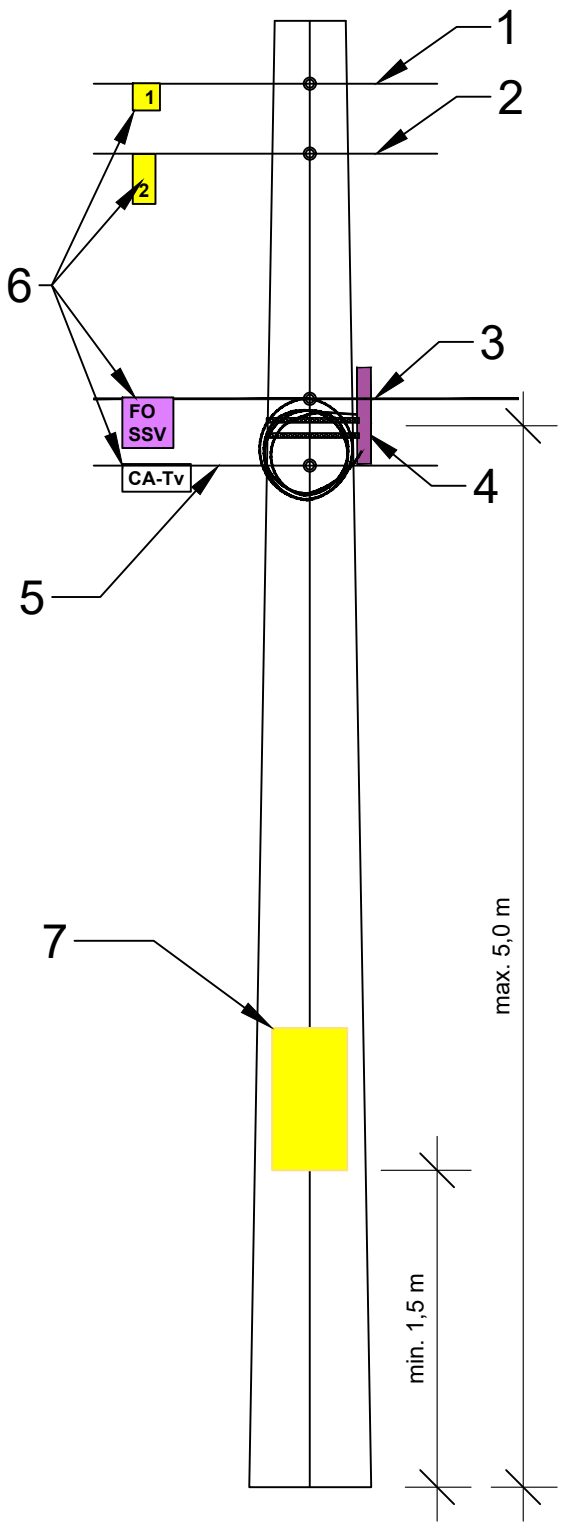


LEGENDA:
1, 2 - Circuite electrice 0,4 kV
3 - Rezerva FO max. 10 m
(5m intrare/5m iesire)
4 - Cutie de jonctiune FO
5 - CATv
6 - Flaguri
7 - Inscripție stâlp

Autoritatea Națională de Reglementare în Domeniul Energiei
Talpalaru Liviu
VERIFICATOR DE PROIECTE ÎN DOMENIUL INSTALATIILOR ELECTRICE TEHNOLOGICE
AUTORIZAȚIA NR. 201820307/27.11.2018

| | NUME | SEMNATURA | CERINTA | REFERAT/EXPERTIZA NR./DATA |
|---|---|---|---|---|
| VERIFICATOR/ EXPERT | | | | |

ELABORATOR:
**ENERGOCONTACT SRL**
str. Radu Negru, nr. 262, Vaslui, 0335/402 731,
energocontactvs@gmail.com

| SPECIFICATIE | NUME | SEMNATURA | SCARA: |
|---|---|---|---|
| SEF PROIECT | ing. Daniel MARDARE | | 1:30000 |
| PROIECTAT | ing. Dan Nicu PARĂ | | DATA: 11.2023 |
| DESENAT | ing. Dan Nicu PARĂ | | |

Beneficiar: COMUNA TĂTĂRUȘI


Titlu proiect: SISTEM DE SUPRAVEGHERE VIDEO ÎN COMUNA TĂTĂRUȘI, JUDEȚUL IAȘI

Pr. nr.: 9/2023
Faza: PT+CS

Titlu plansa: Montare circuit FO si flaguri pe stâlp - detaliu

Plansa: E3.1

ENERGOCONTACT S.R.L. CUI 35762891 J37/170 2016 VASLUI - ROMANIA

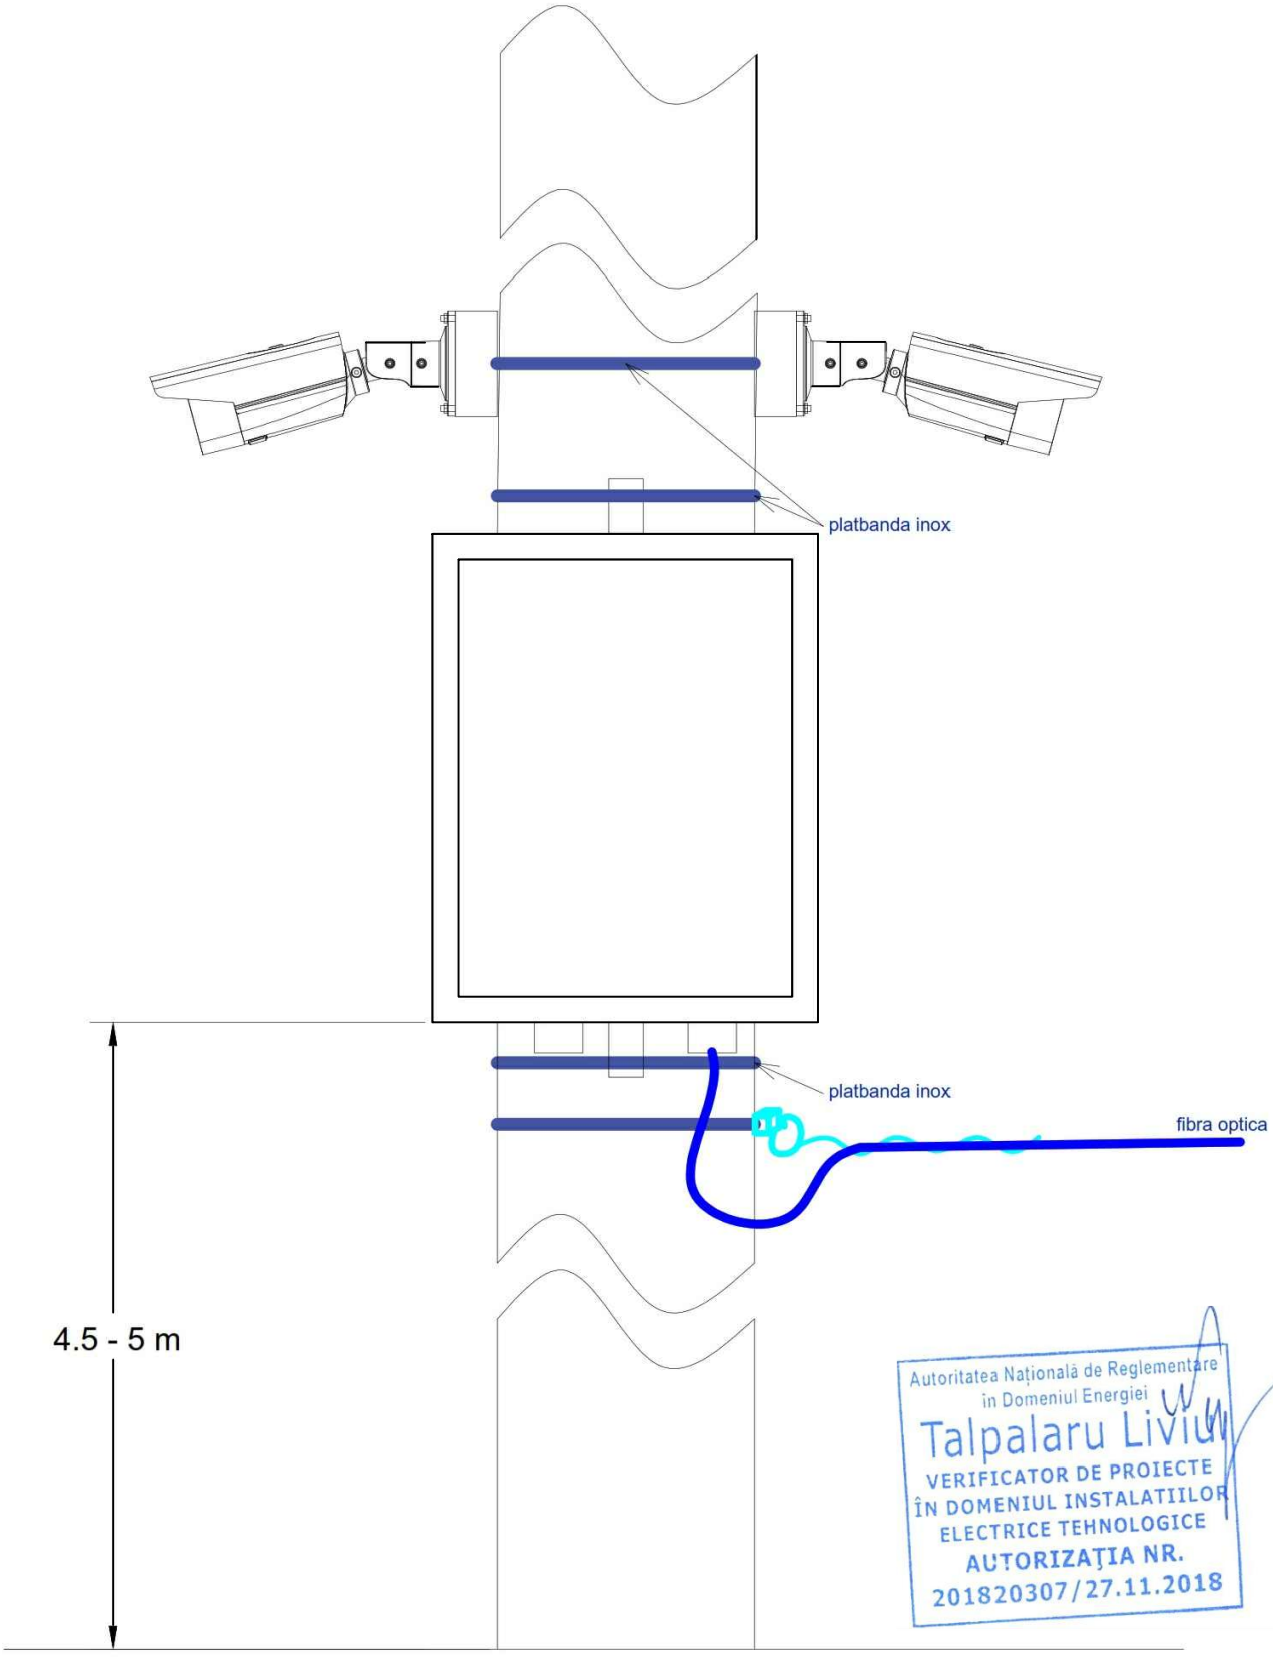


Autoritatea Națională de Reglementare în Domeniul Energiei
Talpalaru Liviu
VERIFICATOR DE PROIECTE ÎN DOMENIUL INSTALATIILOR ELECTRICE TEHNOLOGICE
AUTORIZAȚIA NR. 201820307/27.11.2018

| | NUME | SEMNATURA | CERINTA | REFERAT/EXPERTIZA NR./DATA |
|---|---|---|---|---|
| VERIFICATOR/ EXPERT | | | | |

ELABORATOR:

**ENERGOCONTACT SRL**
str. Radu Negru, nr. 262, Vaslui, 0335/402 731,
energocontactvs@gmail.com

| SPECIFICATIE | NUME | SEMNATURA | SCARA: 1:30000 |
|---|---|---|---|
| SEF PROIECT | ing. Daniel MARDARE | | |
| PROIECTAT | ing. Dan Nicu PARĂ | | DATA: 11.2023 |
| DESENAT | ing. Dan Nicu PARĂ | | |

Beneficiar: COMUNA TĂTĂRUȘI


Titlu proiect: SISTEM DE SUPRAVEGHERE VIDEO ÎN COMUNA TĂTĂRUȘI, JUDEȚUL IAȘI


Pr. nr.: 9/2023

Faza: PT+CS

Titlu plansa: Amplasare și conectare camere cu fibră optică - detaliu

Plansa: E3.2

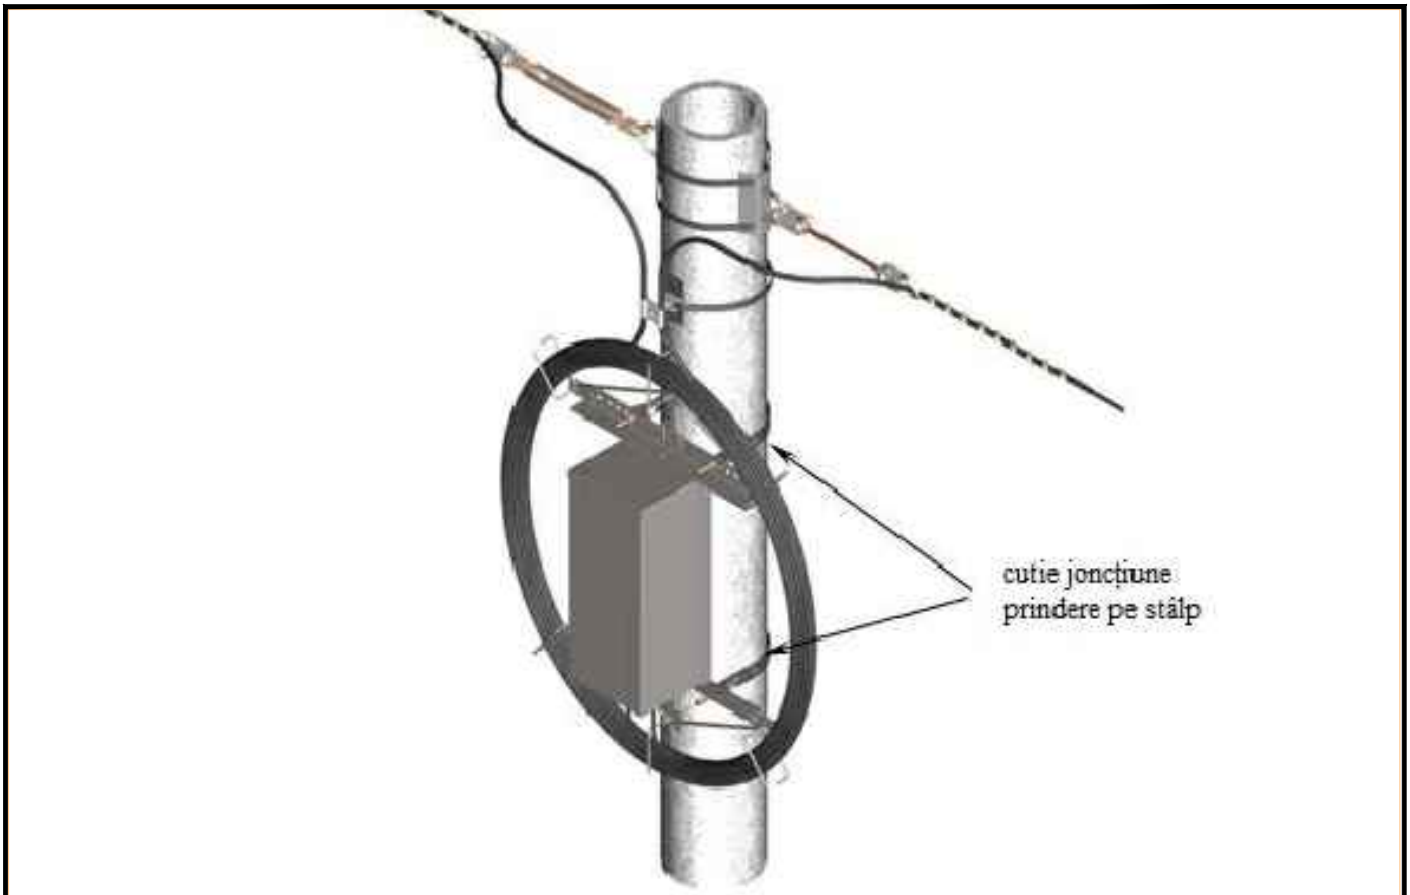

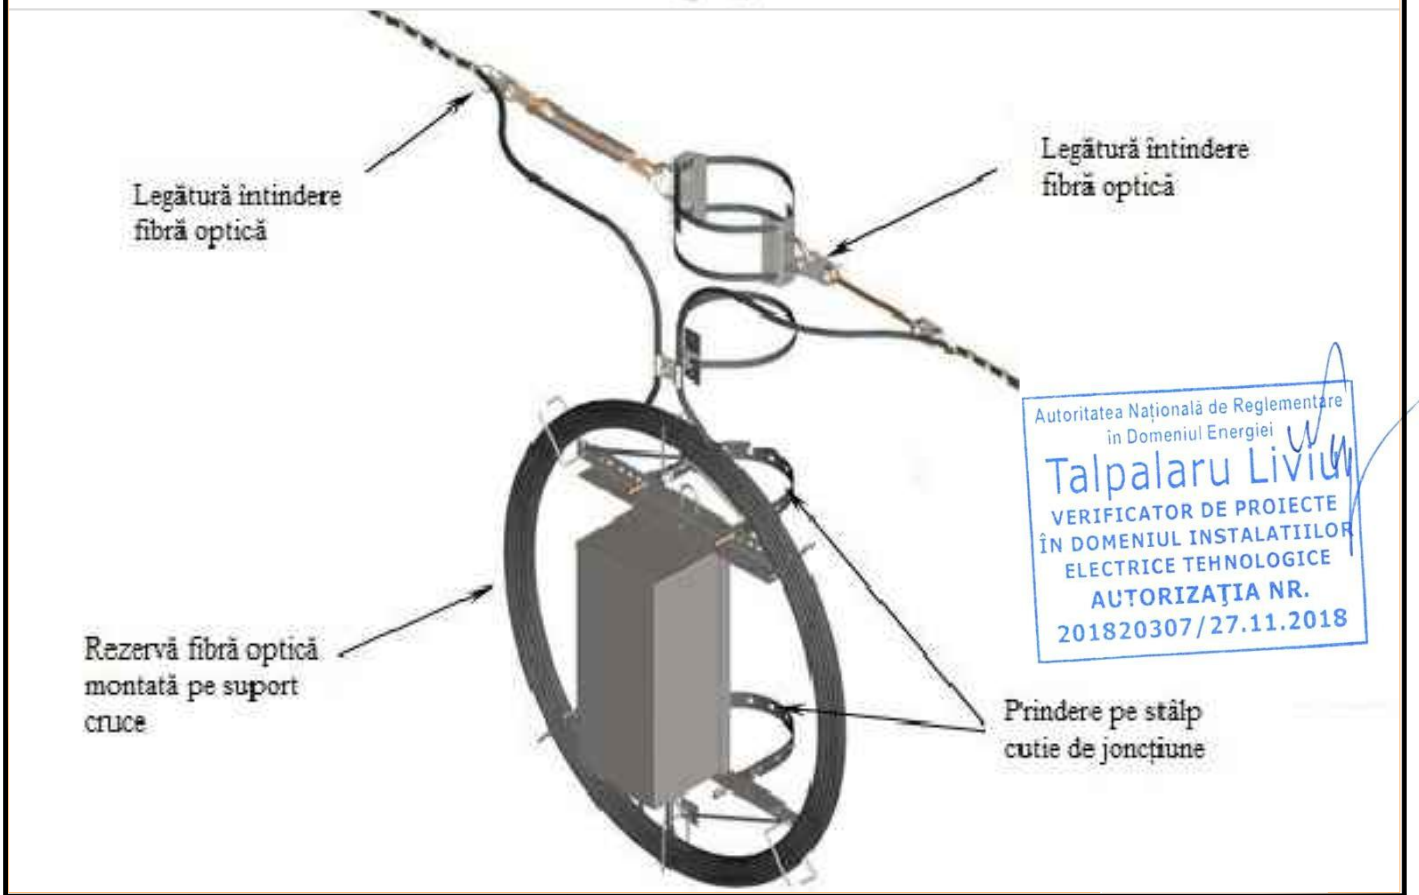
Autoritatea Națională de Reglementare în Domeniul Energiei
Talpalaru Liviu
VERIFICATOR DE PROIECTE ÎN DOMENIUL INSTALAȚIILOR ELECTRICE TEHNOLOGICE
AUTORIZAȚIA NR. 201820307/27.11.2018

| | NUME | SEMNATURA | CERINTA | REFERAT/EXPERTIZA NR./DATA |
|---|---|---|---|---|
| VERIFICATOR/ EXPERT | | | | |

ELABORATOR:

**ENERGOCONTACT SRL**
str. Radu Negru, nr. 262, Vaslui, 0335/402 731,
energocontactvs@gmail.com

| SPECIFICATIE | NUME | SEMNATURA | SCARA: |
|---|---|---|---|
| SEF PROIECT | ing. Daniel MARDARE | | 1:30000 |
| PROIECTAT | ing. Dan Nicu PARĂ | | DATA: 11.2023 |
| DESENAT | ing. Dan Nicu PARĂ | | |

Beneficiar: COMUNA TĂTĂRUȘI


Titlu proiect: SISTEM DE SUPRAVEGHERE VIDEO ÎN COMUNA TĂTĂRUȘI, JUDEȚUL IAȘI

Pr. nr.: 9/2023

Faza: PT+CS

Titlu plansa: Legătură de întindere, cutie joncțiune cu rezervă fibră optică - detaliu

Plansa: E3.3

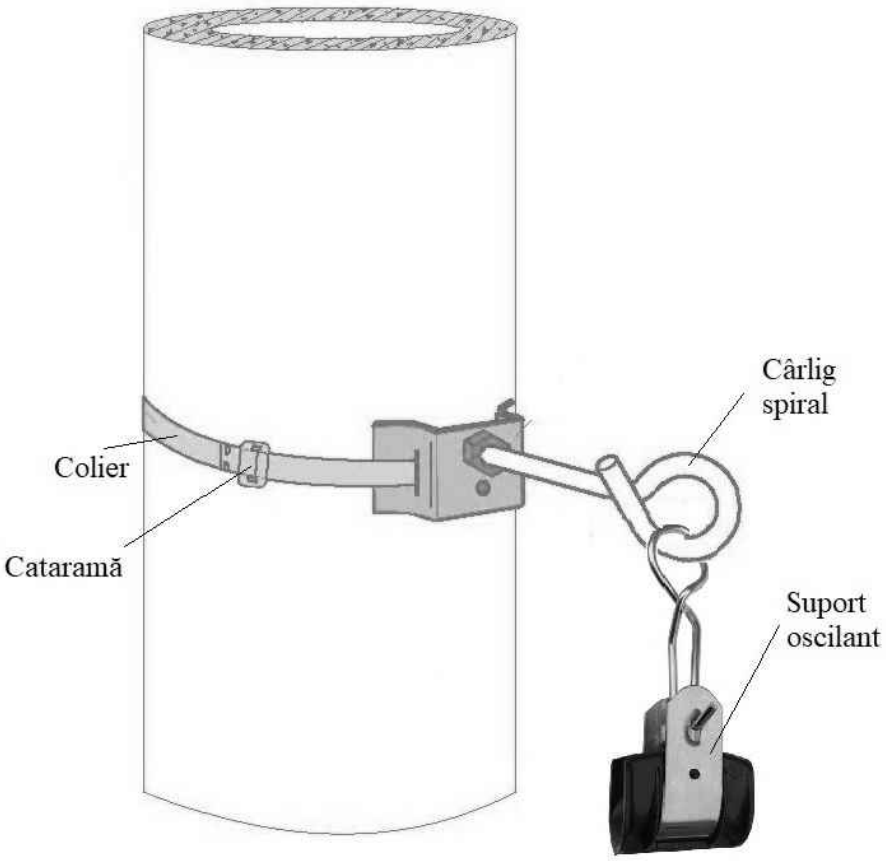


Autoritatea Națională de Reglementare în Domeniul Energiei
Talpalaru Liviu
VERIFICATOR DE PROIECTE ÎN DOMENIUL INSTALATIILOR ELECTRICE TEHNOLOGICE
AUTORIZAȚIA NR. 201820307/27.11.2018

| | NUME | SEMNATURA | CERINTA | REFERAT/EXPERTIZA NR./DATA |
|---|---|---|---|---|
| VERIFICATOR/ EXPERT | | | | |

ELABORATOR:
**ENERGOCONTACT SRL**
str. Radu Negru, nr. 262, Vaslui, 0335/402 731,
energocontactvs@gmail.com

| SPECIFICATIE | NUME | SEMNATURA | SCARA: 1:30000 |
|---|---|---|---|
| SEF PROIECT | ing. Daniel MARDARE | | |
| PROIECTAT | ing. Dan Nicu PARĂ | | DATA: 11.2023 |
| DESENAT | ing. Dan Nicu PARĂ | | |

Beneficiar: COMUNA TĂTĂRUȘI

Titlu proiect:
SISTEM DE SUPRAVEGHERE VIDEO ÎN COMUNA TĂTĂRUȘI, JUDEȚUL IAȘI

Pr. nr.: 9/2023
Faza: PT+CS

Titlu plansa: Legatură susținere fibră optică - detaliu

Plansa: E3.4