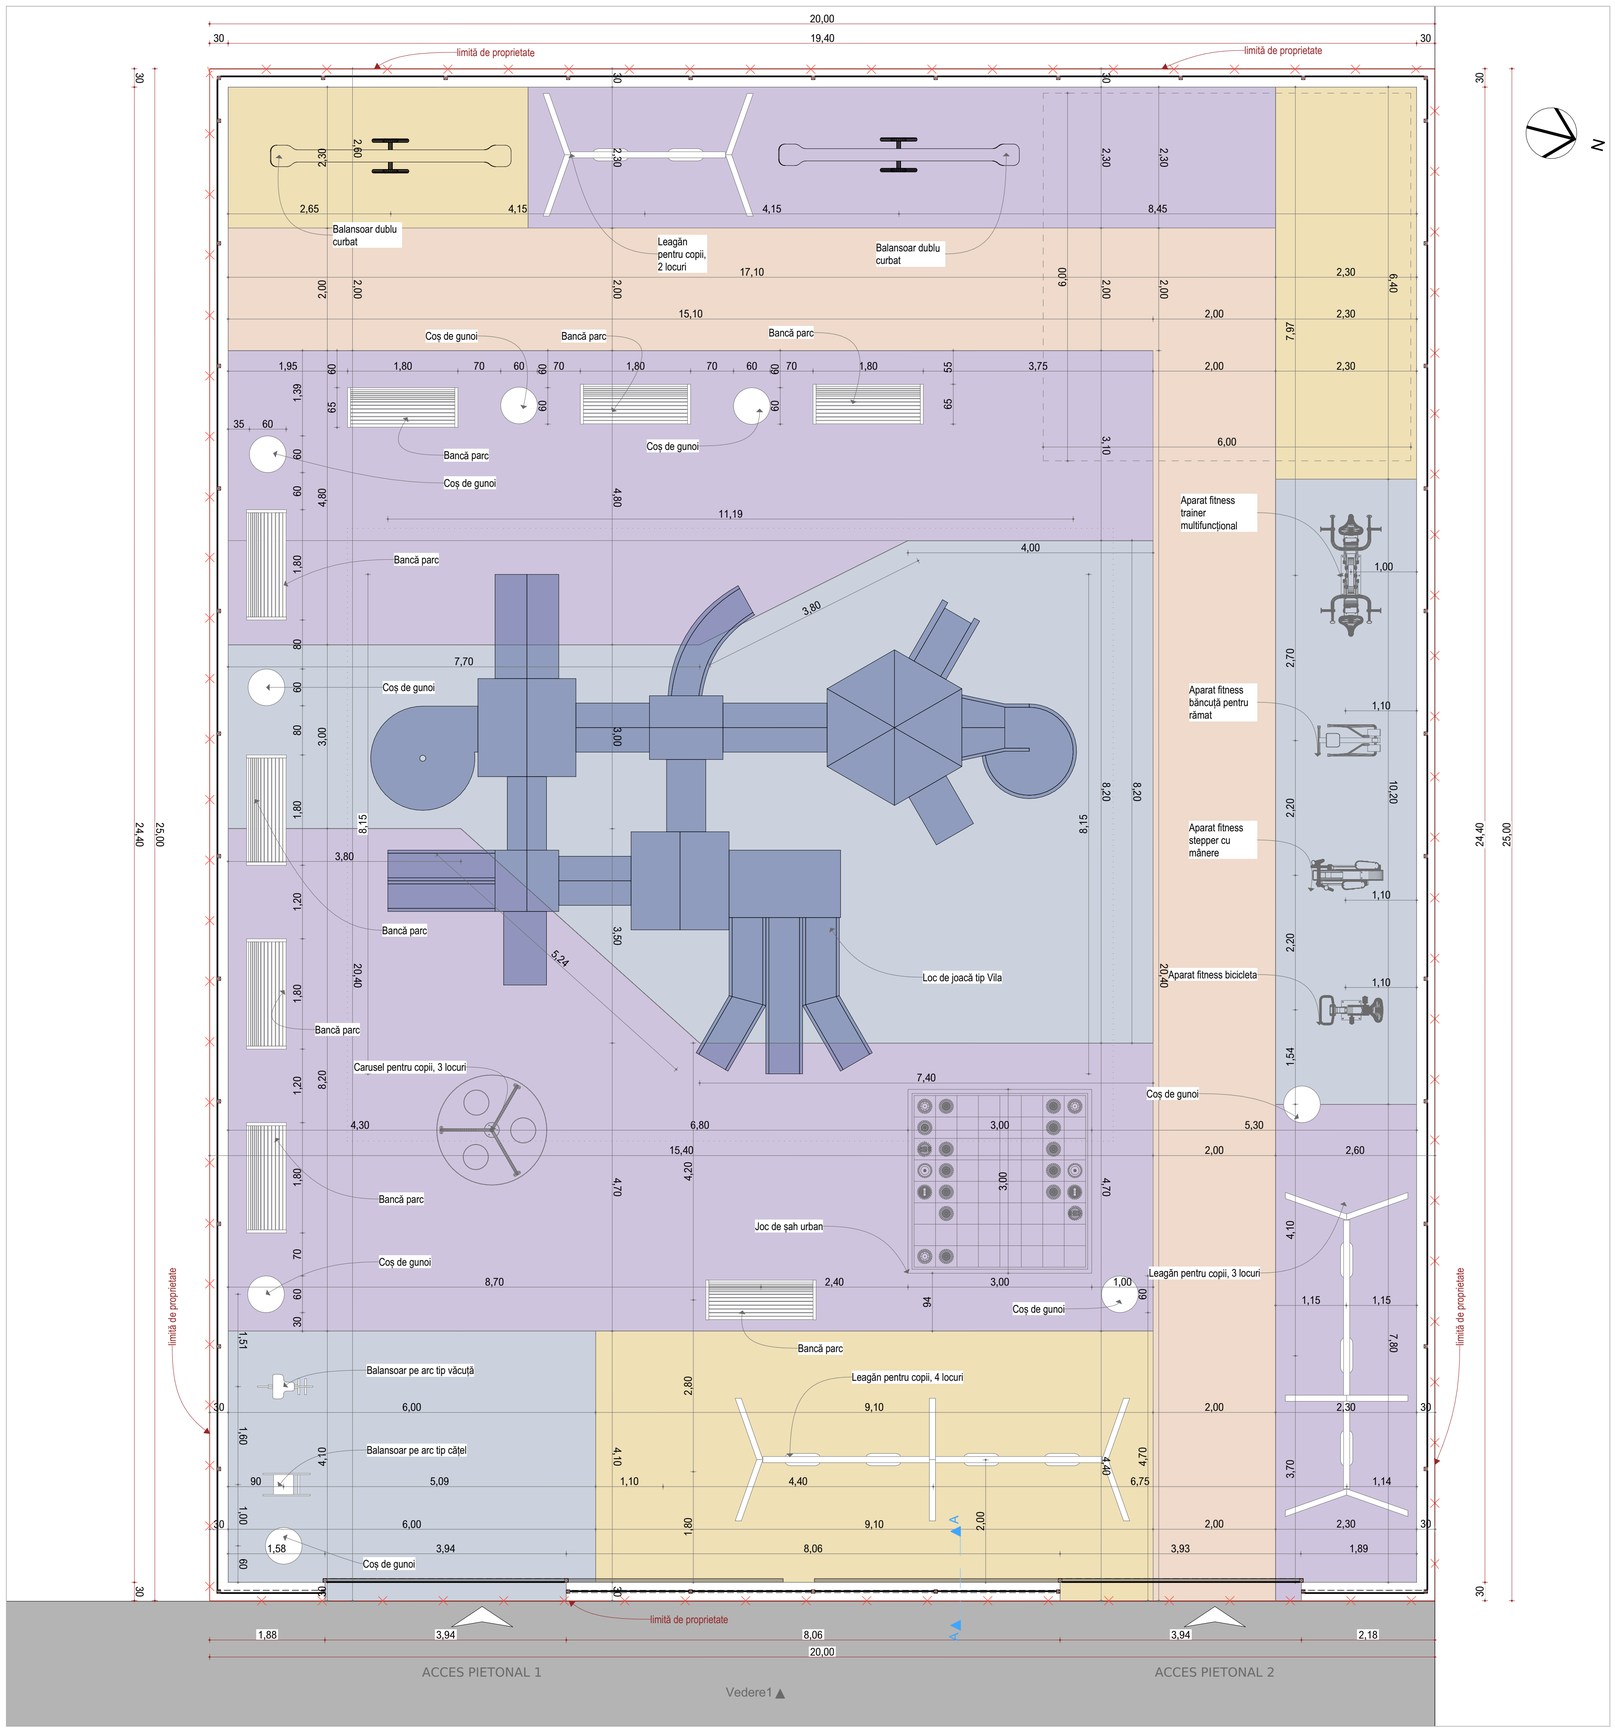


Cost el Iosub

Digitally signed by Costel Iosub
Date: 2025.01.23 11:54:52 +02'00'

CALIN-GRIGORE-RADU MIRCEA

Digitally signed by CALIN-GRIGORE-RADU MIRCEA
Reason: Verificator de proiecte cerința A1, Seria B, Nr. 07142
Date: 2024.07.05 08:55:19 +03'00'

CONSTANTIN-ALEXANDRU DUTUC

Digitally signed by CONSTANTIN-ALEXANDRU DUTUC
Date: 2024.07.03 14:36:58 +03'00'

ORDINUL ARHITECȚILOR DIN ROMÂNIA
10246
Constantin Alexandru DUȚUC
Arhitect cu drept de semnătură

CLASA DE IMPORTANȚĂ - "IV"
CATEGORIA DE IMPORTANȚĂ - "D"

DENUMIRE INVESTIȚIE:
CONSTRUIRE PARC DE JOACĂ PENTRU COPII ÎN COMUNA TĂTĂRUȘI, JUDEȚUL IAȘI

ADRESĂ INVESTIȚIE:
LOCALITATEA TĂTĂRUȘI, COMUNA TĂTĂRUȘI, JUD. IAȘI,
C.F. NR. 61960

BENEFICIAR:
COMUNA TĂTĂRUȘI, JUD. IAȘI

PROIECTANT GENERAL/ PROIECTANT DE SPECIALITATE:

CARBON ARHITECTURA SRL
Sediu social:
Str. Ștefan Luchian, nr. 1, ap. 5, mun. Cluj-Napoca, jud. Cluj
CUI 46493217
J12/4340/2022

COLECTIV DE PROIECTARE:

NUME	SEMNĂTURĂ
ȘEF PROIECT: Alexandru DUȚUC	
PROIECTAT: Alexandru DUȚUC	
DESENAT: Alexandru DUȚUC	

Faza:	Proiect nr:
DTAC+PT	004/ 2023

Denumire planșă:

DETALIU AMENAJARE

Scara:	Data:
1:50	03.07.2024

Planșă nr.:

A-04

Prezentul proiect reprezintă proprietatea intelectuală a firmei CARBON ARHITECTURA SRL - Prezentul proiect poate fi folosit doar pentru această lucrare - Orice reproducere parțială sau totală poate fi facută doar cu acordul prealabil al MOBOD ARCHITECTURE SRL