

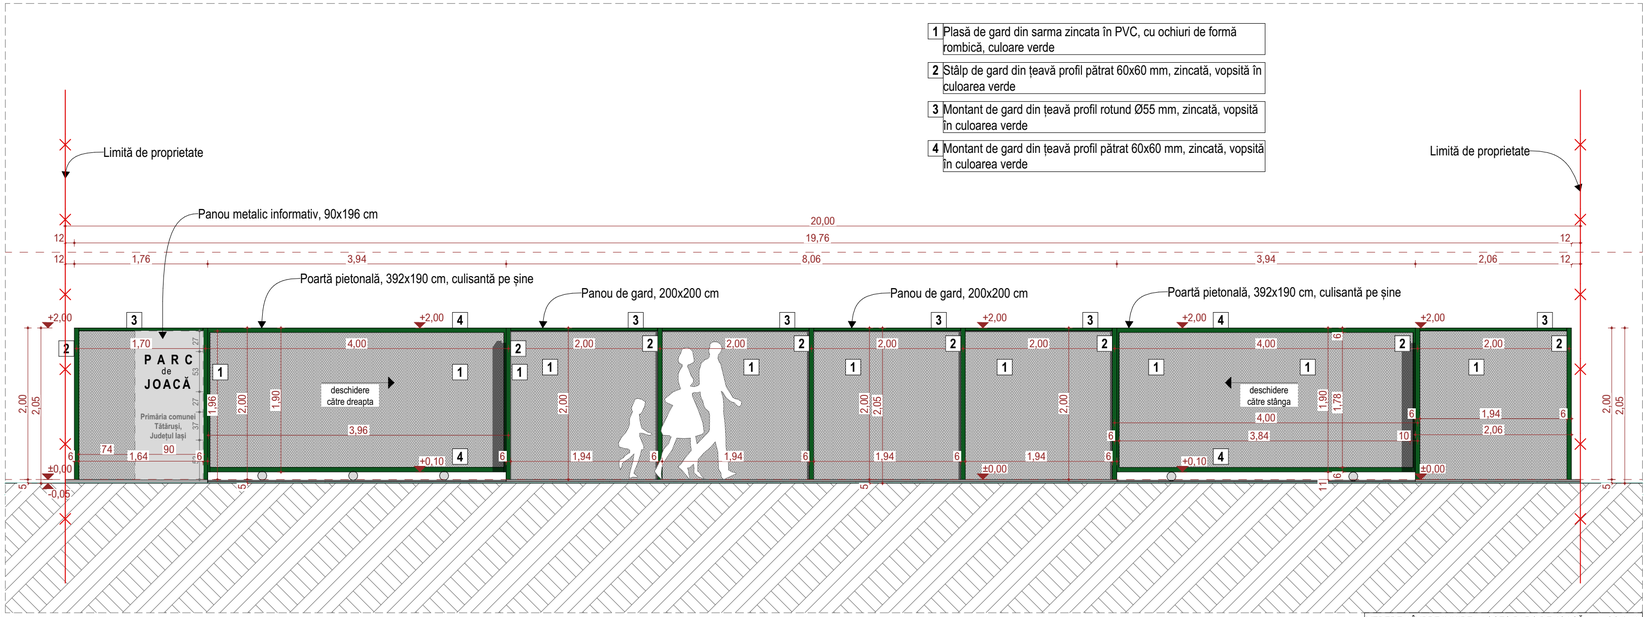



VEDERE 1 ÎMPREJMUIRE - ACCES PARC DE JOACĂ SC 1:50

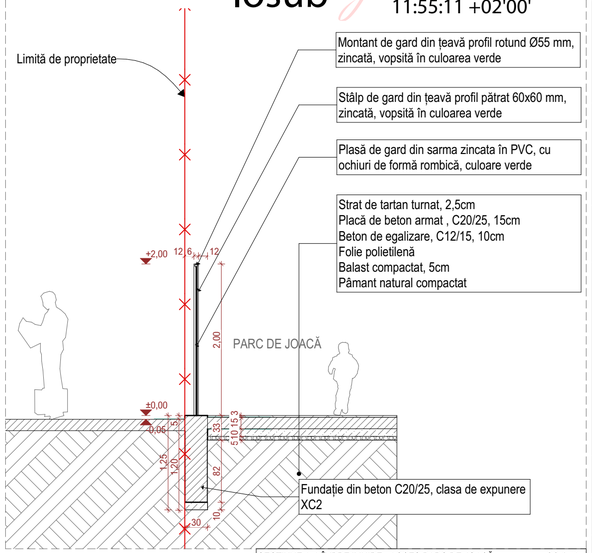


SECȚIUNE A-A ÎMPREJMUIRE - ACCES PARC DE JOACĂ SC 1:50

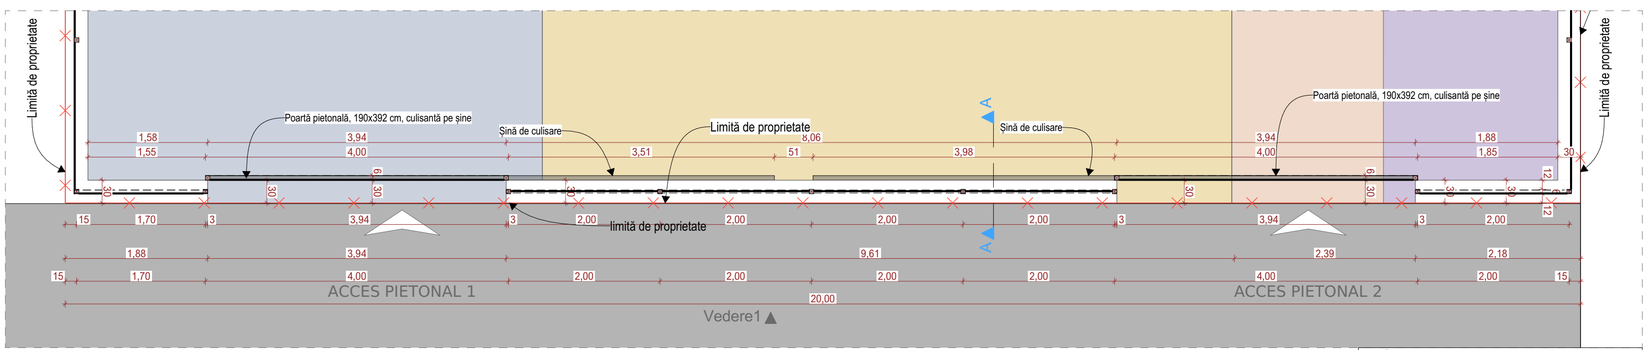


PLAN ÎMPREJMUIRE- ACCES PARC DE JOACĂ SC 1:50

Costel Iosub
Digitally signed by Costel Iosub
Date: 2025.01.23 11:55:11 +02'00'

**DENUMIRE INVESTIȚIE:**
CONSTRUIRE PARC DE JOACĂ PENTRU COPII ÎN COMUNA TĂTĂRUȘI, JUDEȚUL IAȘI

**ADRESĂ INVESTIȚIE:**
LOCALITATEA TĂTĂRUȘI, COMUNA TĂTĂRUȘI, JUD. IAȘI, C.F. NR. 61960

**BENEFICIAR:**
COMUNA TĂTĂRUȘI, JUD. IAȘI

**PROIECTANT GENERAL/ PROIECTANT DE SPECIALITATE:**

CARBON ARHITECTURA SRL
Sediu social:
Str. Ștefan Luchian, nr. 1, ap. 5, mun. Cluj-Napoca, jud. Cluj
CUI 46493217
J12/4340/2022

COLECTIV DE PROIECTARE:

| NUME | SEMNĂTURĂ |
|---|---|
| SEF PROIECT: Alexandru DUȚUC | |
| PROIECTAT: Alexandru DUȚUC | |
| DESENAT: Alexandru DUȚUC | |

CONSTANTIN-ALEXANDRU DUTUC
Digitally signed by CONSTANTIN-ALEXANDRU DUTUC
Date: 2024.07.04 12:11:38 +03'00'

CALIN-GRIGORE-RADU MIRCEA
Digitally signed by CALIN-GRIGORE-RADU MIRCEA
Reason: Verificator de proiecte cerința A1, Seria B, Nr. 07142
Date: 2024.07.05 08:55:43 +03'00'

ORDINUL ARHITECȚILOR DIN ROMÂNIA
10246
Constantin Alexandru DUȚUC
Arhitect cu drept de semnătură

CLASA DE IMPORTANȚĂ - "**IV**"
CATEGORIA DE IMPORTANȚĂ - "**D**"

| Faza: | Proiect nr: |
|---|---|
| **DTAC+PT** | 004/ 2023 |

Denumire planșă:

**DETALIU IMPREJMUIRE**

| Scara: | Data: |
|---|---|
| **1:50** | 21.05.2024 |

Planșă nr.:

**A-05**

Prezentul proiect reprezintă proprietatea intelectuală a firmei CARBON ARHITECTURA SRL. Prezentul proiect poate fi făcut doar pentru scopul lucrării. Orice reproducere parțială sau totală poate fi făcută doar cu acordul prealabil al MOBILIS ARCHITECTURE SRL.